



ΧΩΡΟΣ ΔΙΑΣΚΕΔΑΣΗΣ

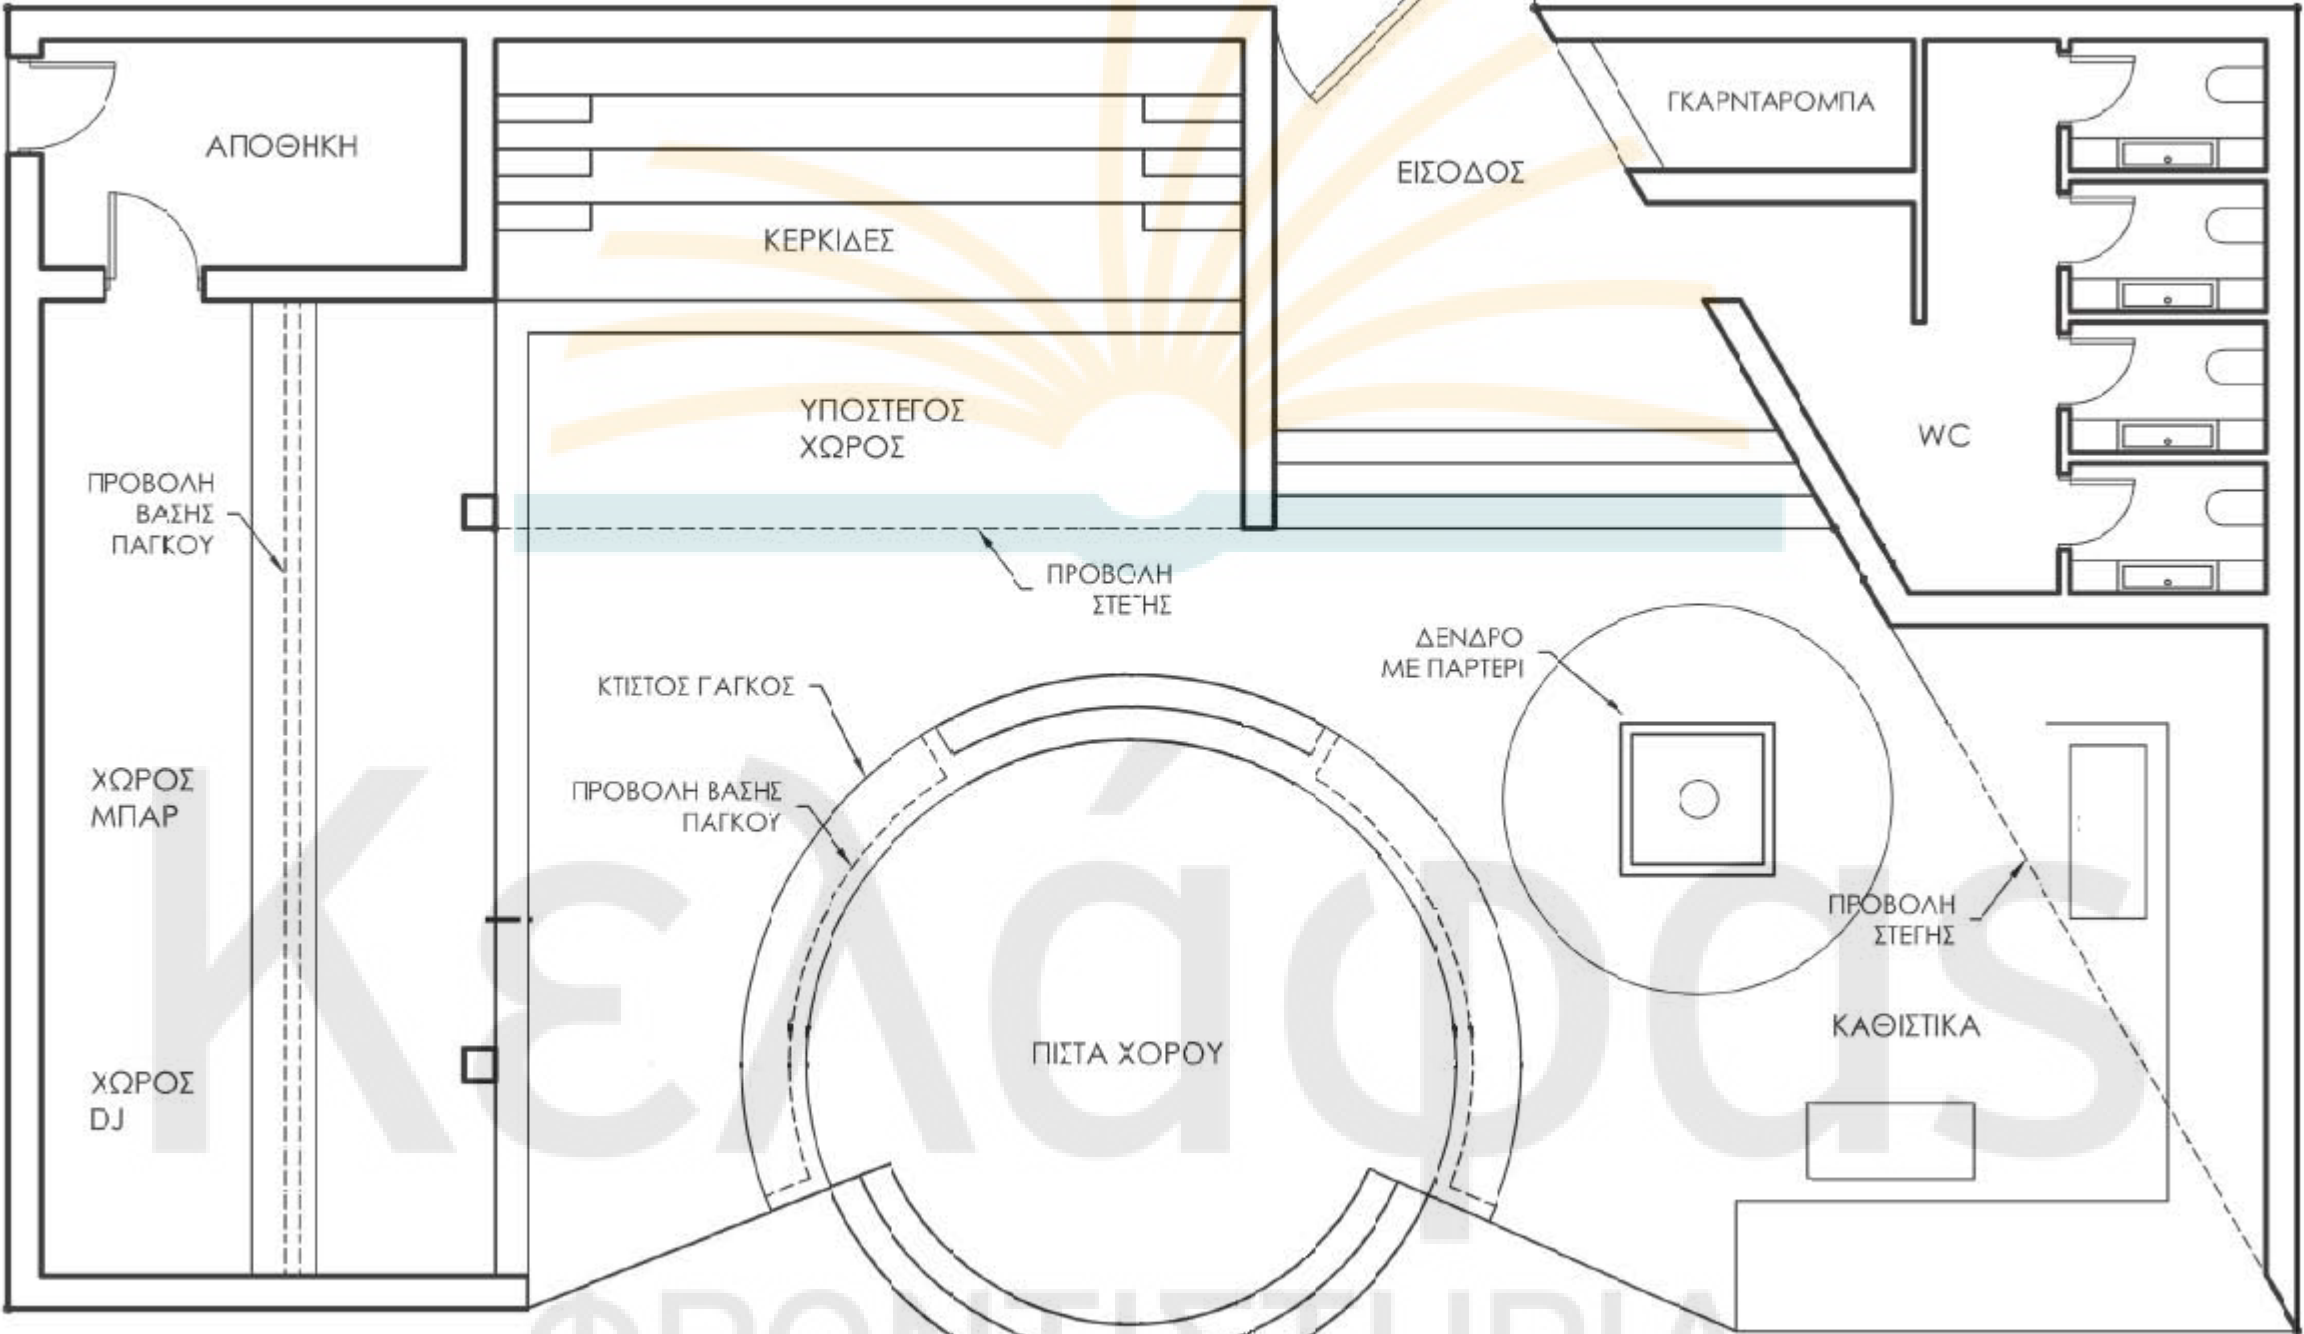

ΚΑΤΟΨΗ

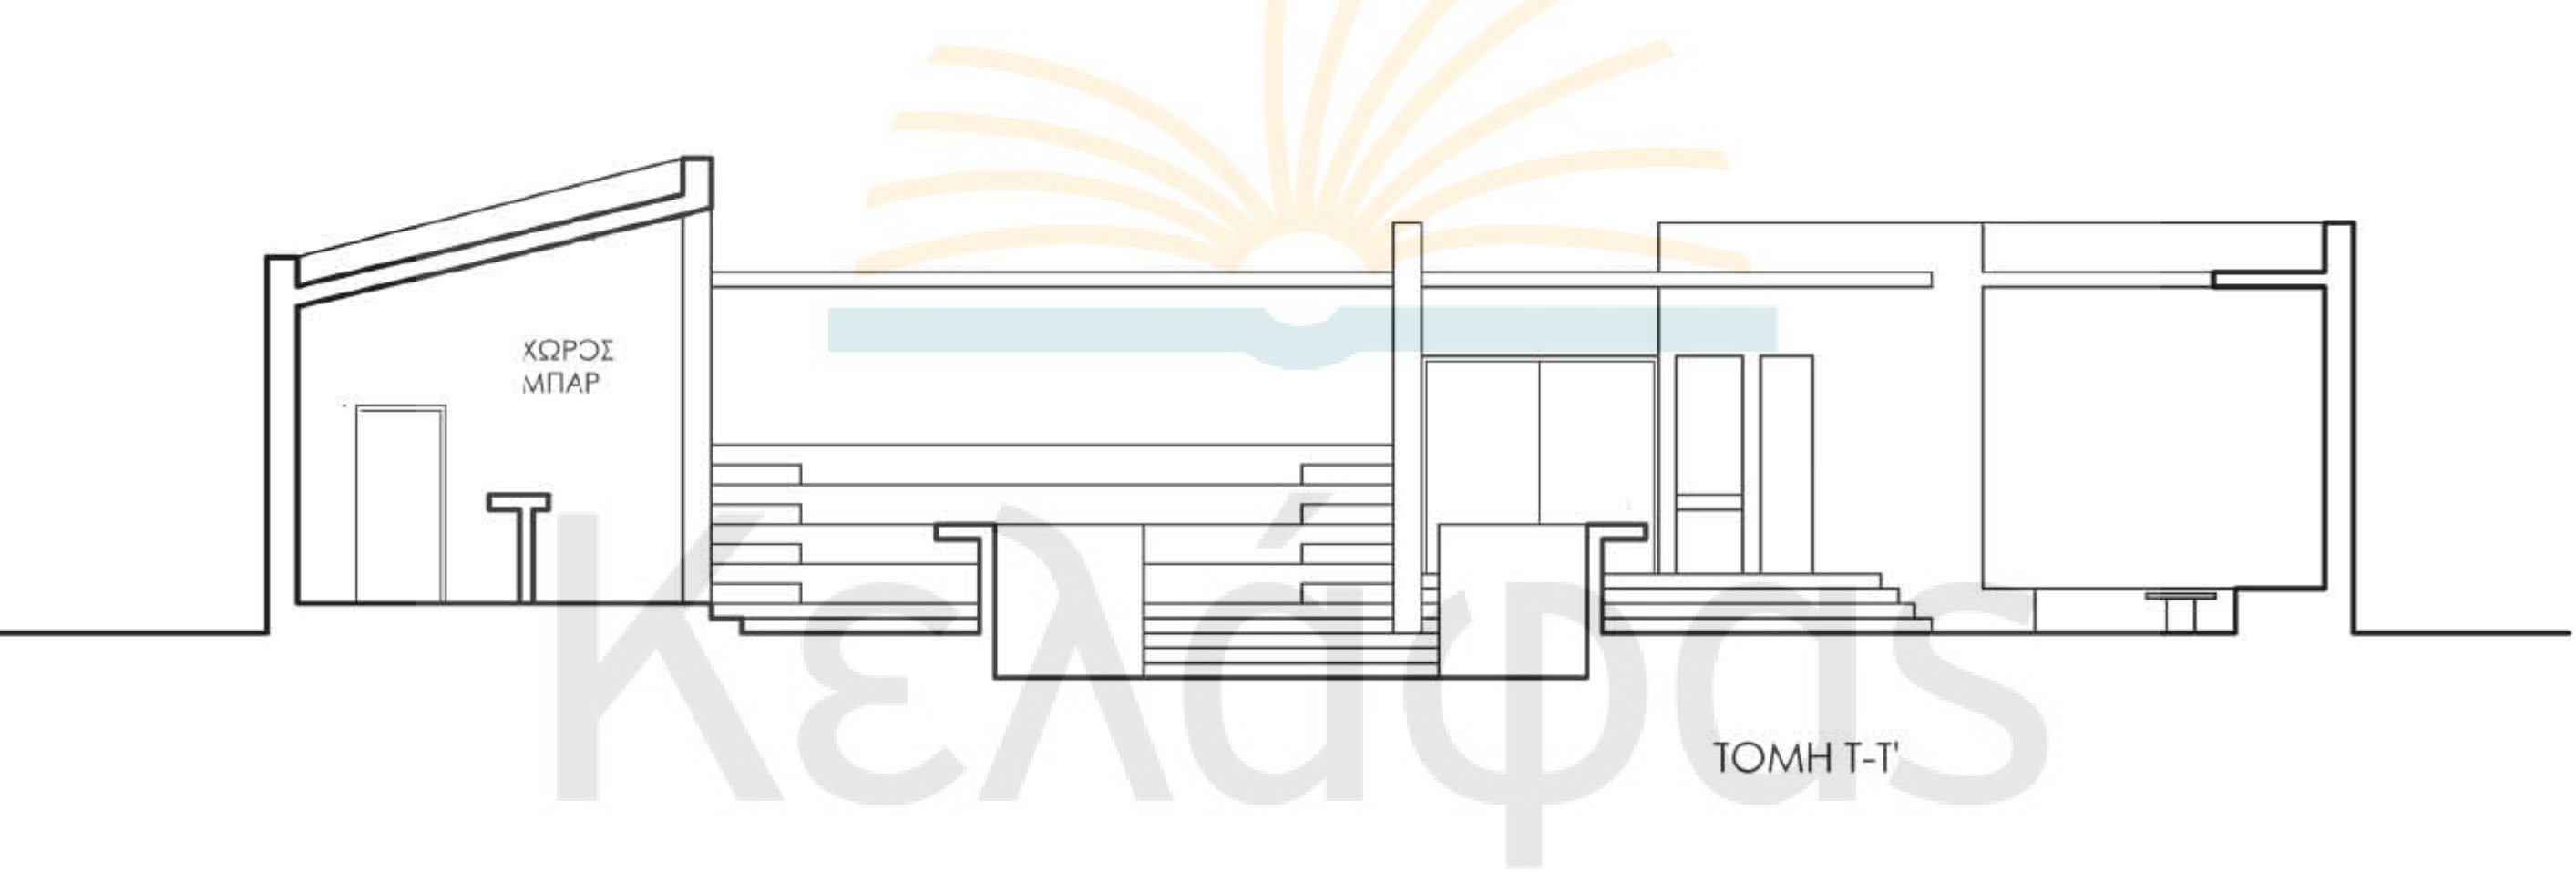

ΧΩΡΟΣ
ΜΠΑΡ

ΤΟΜΗ T-T'